


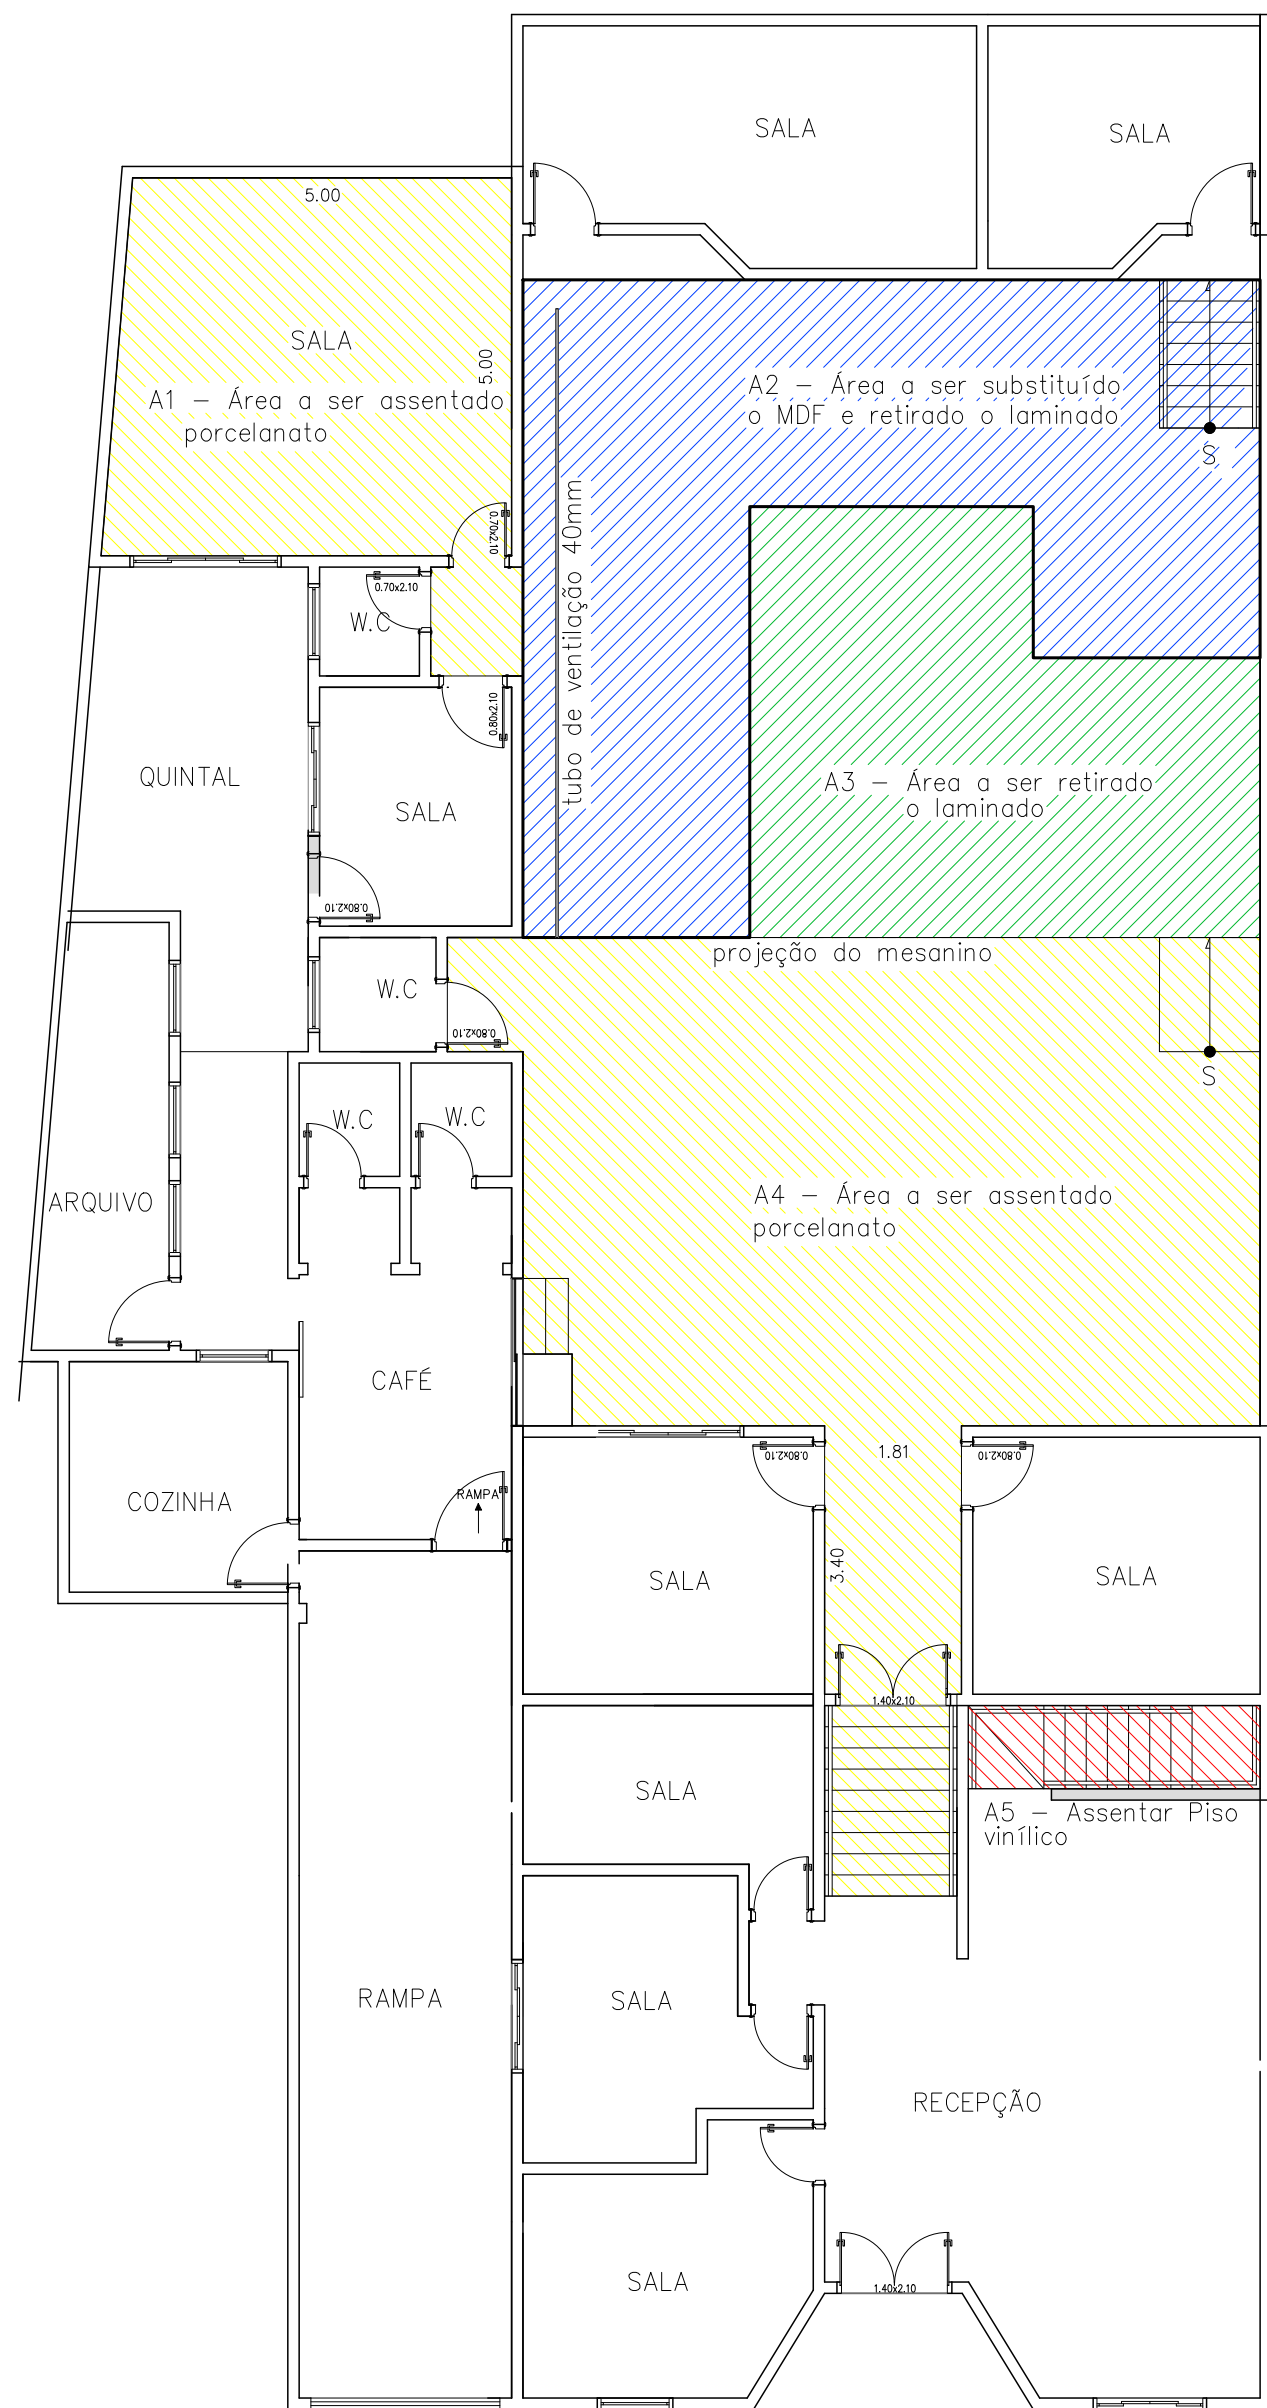

LAYOUT (ÁREA A SER REFORMADA)
ESCALA: 1:100

LEGENDA

- SUBSTITUIÇÃO DO MDF E RETIRADA DO LAMINADO
- ASSENTAR PORCELANATO SOBRE PISO EXISTENTE
- RETIRADA DO LAMINADO
- ASSENTAR PISO VINÍLICO

PROJETO BÁSICO

PROPRIETÁRIO
CAMARA MUNICIPAL DE MONTE MOR

OBRA
PROJETO DE REFORMA DO PISO

RESPONSÁVEL TÉCNICO
ALEXANDRE COLANERI CAMPOS

PROJETISTA
ALEXANDRE

LOCAL
RUA RAGE MALUF, 61 - CENTRO - MONTE MOR - SP

DATA
03 / 09 / 2025

ART
2620251552226

ÁREA TOTAL
185,20 M2

CAMPOS FILHO
engenharia e arquitetura

ALEXANDRE C. CAMPOS
Engenheiro Civil
CREA: 5062864171

R. Rage Maluf, 169
Centro - Monte Mor CEP 13.190-027
Fone: (19) 99331-4121
ale.camposfilho@gmail.com