


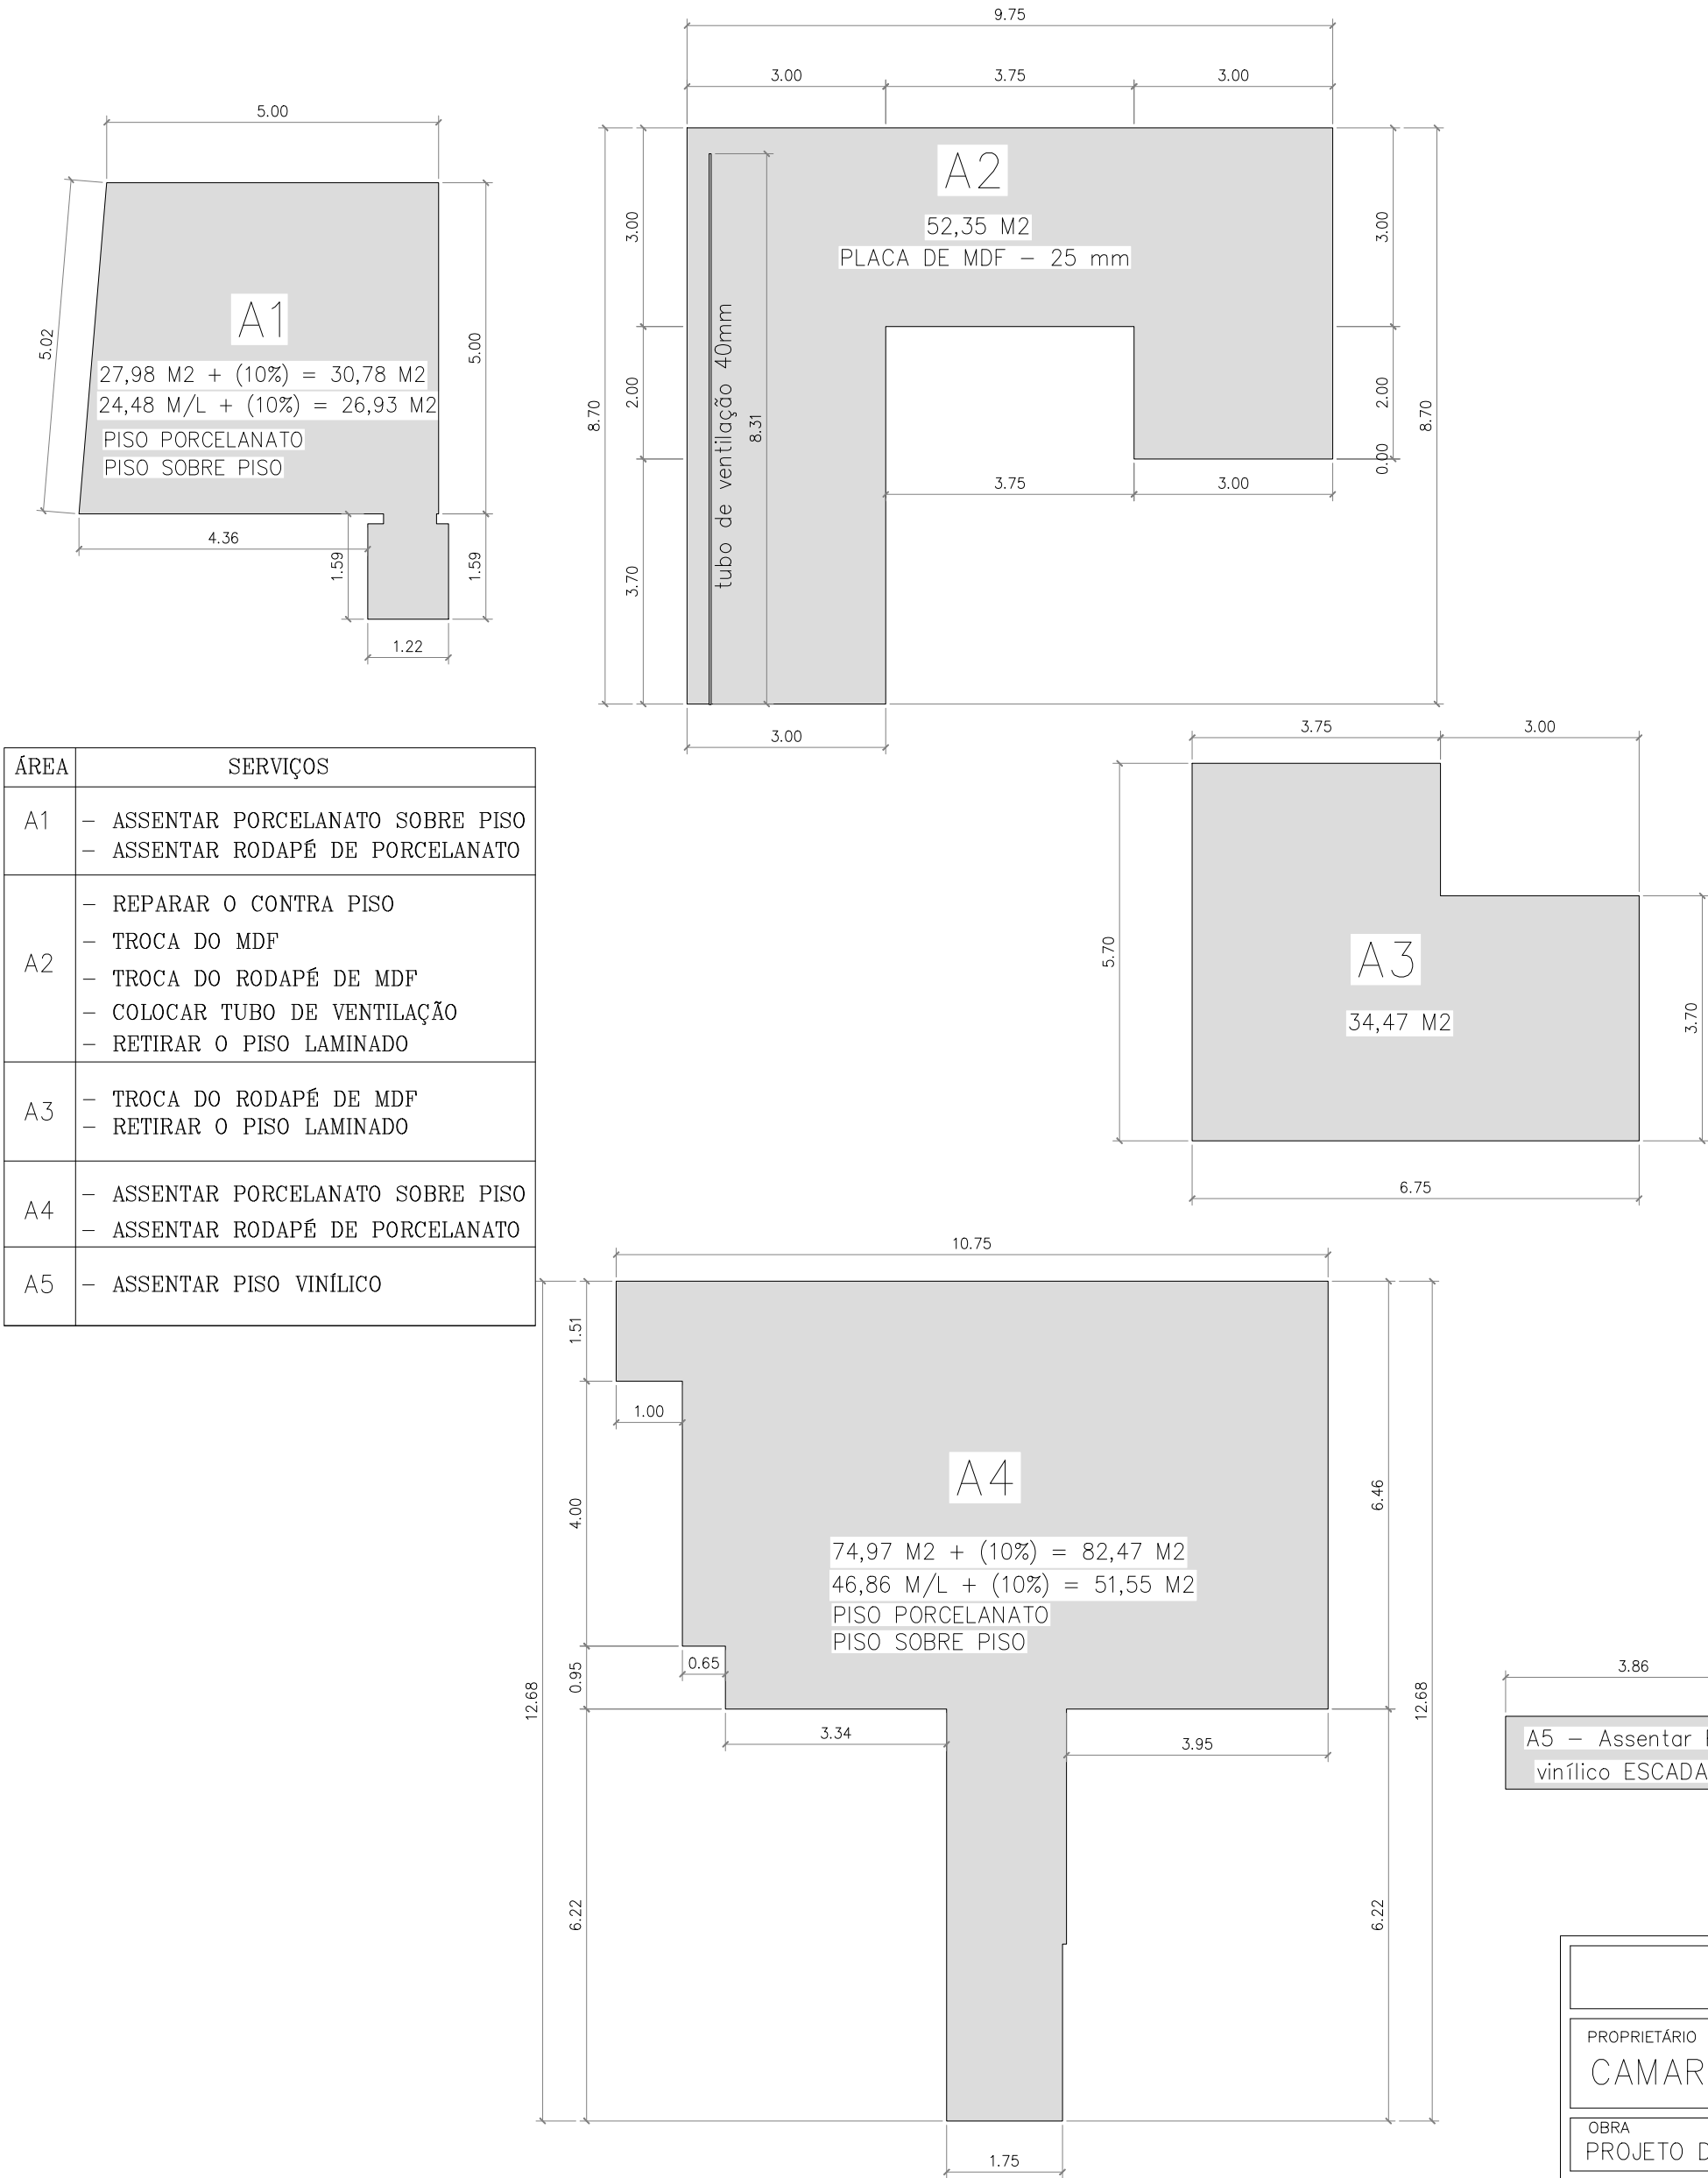
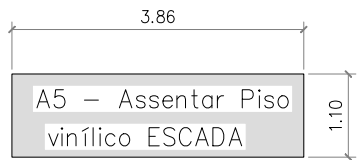
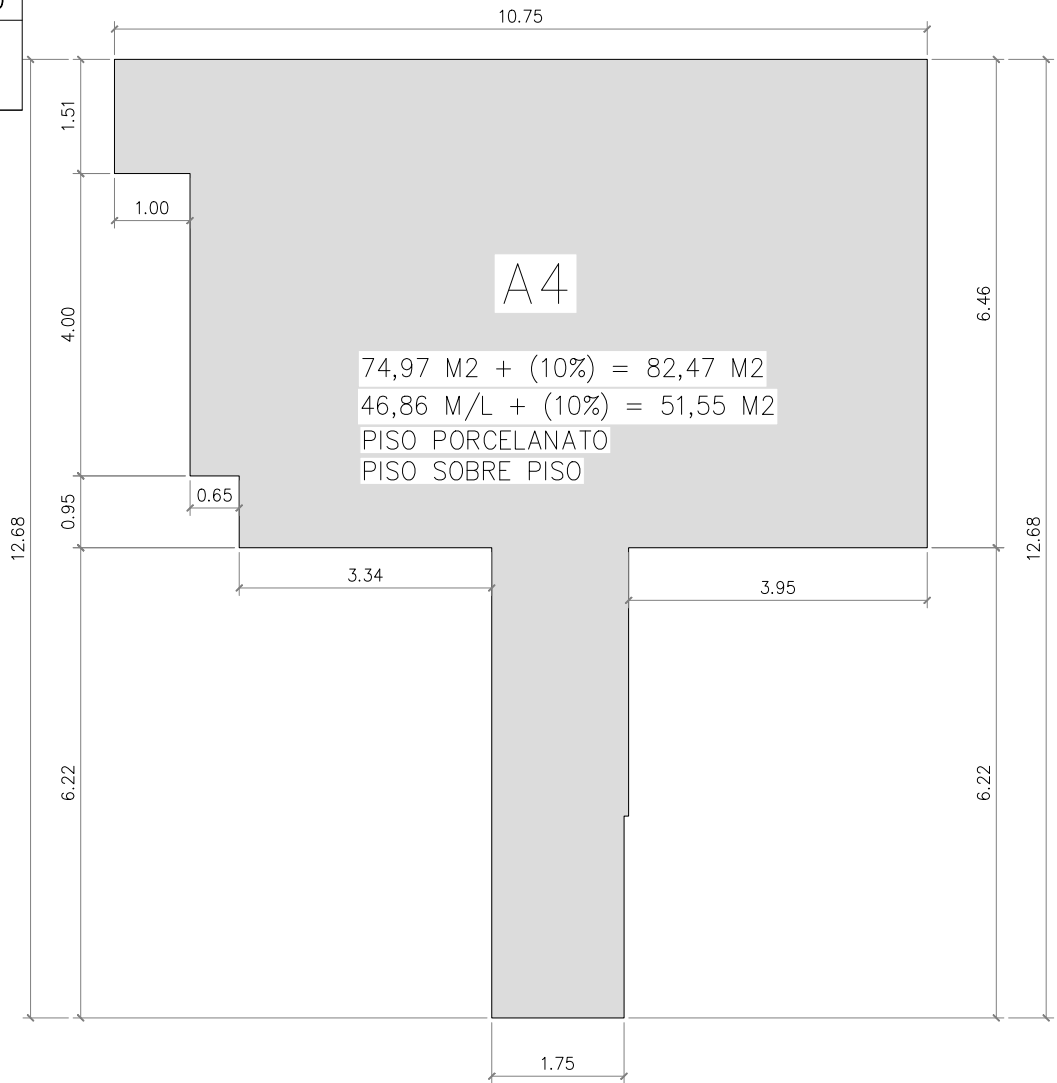


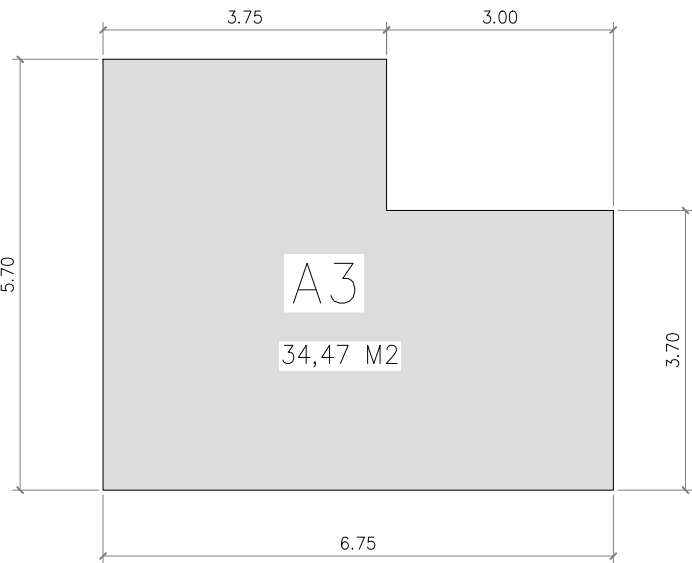

ÁREA	SERVIÇOS
A1	– ASSENTAR PORCELANATO SOBRE PISO – ASSENTAR RODAPÉ DE PORCELANATO
A2	– REPARAR O CONTRA PISO – TROCA DO MDF – TROCA DO RODAPÉ DE MDF – COLOCAR TUBO DE VENTILAÇÃO – RETIRAR O PISO LAMINADO
A3	– TROCA DO RODAPÉ DE MDF – RETIRAR O PISO LAMINADO
A4	– ASSENTAR PORCELANATO SOBRE PISO – ASSENTAR RODAPÉ DE PORCELANATO
A5	– ASSENTAR PISO VINÍLICO

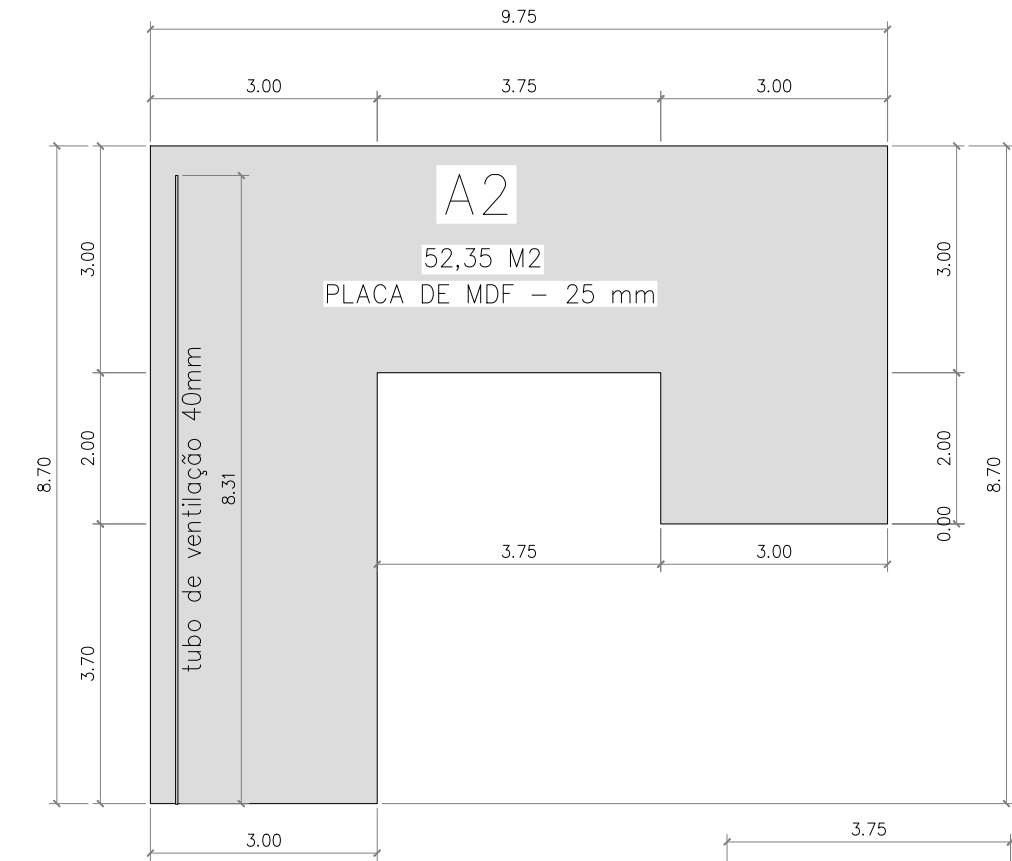

PORCELANATO A SER UTILIZADO

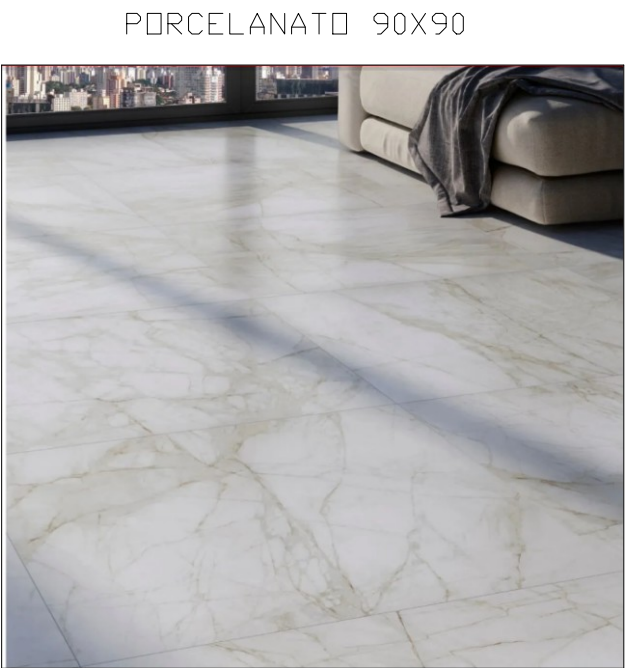

LAYOUT (ÁREA A SER REFORMADA)
ESCALA: 1:100

PROJETO EXECUTIVO		
PROPRIETÁRIO CAMARA MUNICIPAL DE MONTE MOR		
OBRA PROJETO DE REFORMA DO PISO		FOLHA 02/02
RESPONSÁVEL TÉCNICO ALEXANDRE COLANERI CAMPOS	PROJETISTA ALEXANDRE	
LOCAL RUA RAGE MALUF, 61 – CENTRO – MONTE MOR – SP		
DATA 03 / 09 / 2025	ART 2620251552226	ÁREA TOTAL 185,20 M2

CAMPOS FILHO
engenharia e arquitetura

ALEXANDRE C. CAMPOS
Engenheiro Civil
CREA: 5062864171

R. Rage Maluf, 169
Centro – Monte Mor/CEP 13.190–027
Fone: (19) 99331–4121
ale.camposfilho@gmail.com